

地番 A 243-1 B 243-2
土地の所在 萩市大字江向字江向
土地積測量図

地番 A 243-1					
点名	X座標	Y座標	X _{n+1} -X _{n-1}	Y _n *(X _{n+1} -X _{n-1})	距離
K293	-176617.214	-70729.597	10.382	-734314.676054	9.445
K292	-176617.924	-70720.179	-1.366	96603.764514	6.290
K291	-176618.580	-70713.923	-1.719	121557.233637	7.600
K290	-176619.643	-70708.398	-11.979	846991.941642	10.978
K1	-176630.559	-70707.544	-8.663	612539.453672	23.392
K2	-176628.308	-70730.826	13.345	-943902.872970	11.160
倍面積					525.155559
面積					262.577795
地積					262.57 m ²
坪数					79.42 坪

地番 B 243-2					
点名	X座標	Y座標	X _{n+1} -X _{n-1}	Y _n *(X _{n+1} -X _{n-1})	距離
K2	-176628.308	-70730.826	8.858	-626533.656708	23.392
K1	-176630.559	-70707.544	-13.169	931147.646936	10.978
K289	-176641.475	-70708.689	-10.014	708076.811646	10.903
K288	-176640.573	-70719.555	2.058	-145540.844190	12.556
K287	-176639.417	-70732.058	12.267	-867670.155486	11.179
倍面積					520.197802
面積					260.0989010
地積					260.09 m ²
坪数					78.67 坪

境界の種類及び座標値


測点	境界の種類	X	Y
K1	新 マーキング	-176630.559	-70707.544
K2	新 マーキング	-176628.308	-70730.826
K287	既 地籍明示板	-176639.417	-70732.058
K288	永 既 金属プレート板	-176640.573	-70719.555
K289	既 マーキング	-176641.475	-70708.689
K290	永 既 コンクリート杭	-176619.643	-70708.398
K291	既 地籍明示板	-176618.580	-70713.923
K292	既 マーキング	-176617.924	-70720.179
K293	既 地籍明示板	-176617.214	-70729.597

新---新設境界標識 (既)---既設境界標識 (永)---永続的境界標識

引照点の種類及び座標値

測点	境界の種類	X	Y
NO. 59	法務局4級基準点	-176658.001	-70739.024
NO. 60	法務局4級基準点	-176613.412	-70733.868

測量年月日	平成29年10月13日
座標系	世界測地系
平面直角座標系	Ⅲ

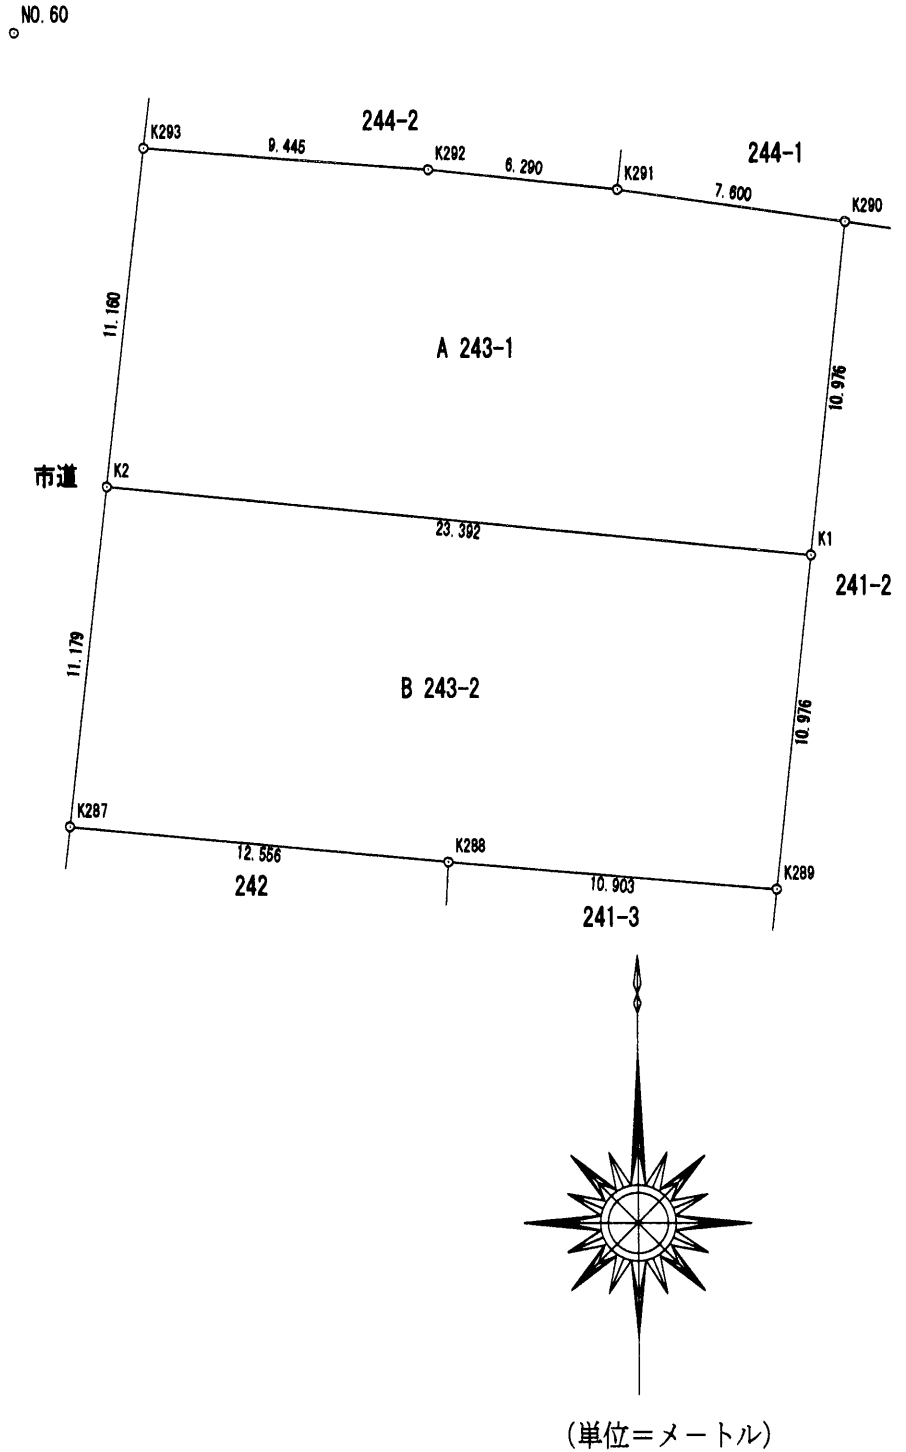

作製者 土地家屋調査士 萩市川上431番地 横山好信 (平成29年10月16日作製)

申請人 有限会社キタウラ土地開発 代表取締役 廣畑雅弘 縮尺 1/250